


SCHEMAT KONDYGNACJI:

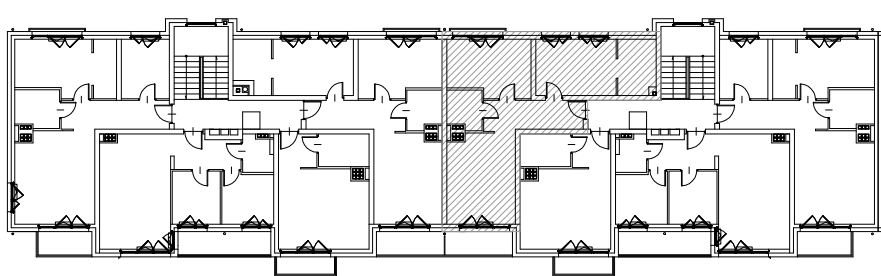

**APARTAMENTY
JUNO**

SCHEMAT LOKALU:

NR BUDYNKU:

A 1

NR LOKALU:

M 12

KLATKA:

1

KONDYGNACJA / PIĘTRO:

3 / 2


METRAŻ:

58,52 m²

WYKAZ POMIESZCZEŃ LOKALU:

1	HALL	7,93 m ²
2	SALON + AN. KUCH.	16,48 m ²
3	SYPIALNIA	17,98 m ²
4	SYPIALNIA	12,47 m ²
5	ŁAZIENKA	3,51 m ²

notatki:

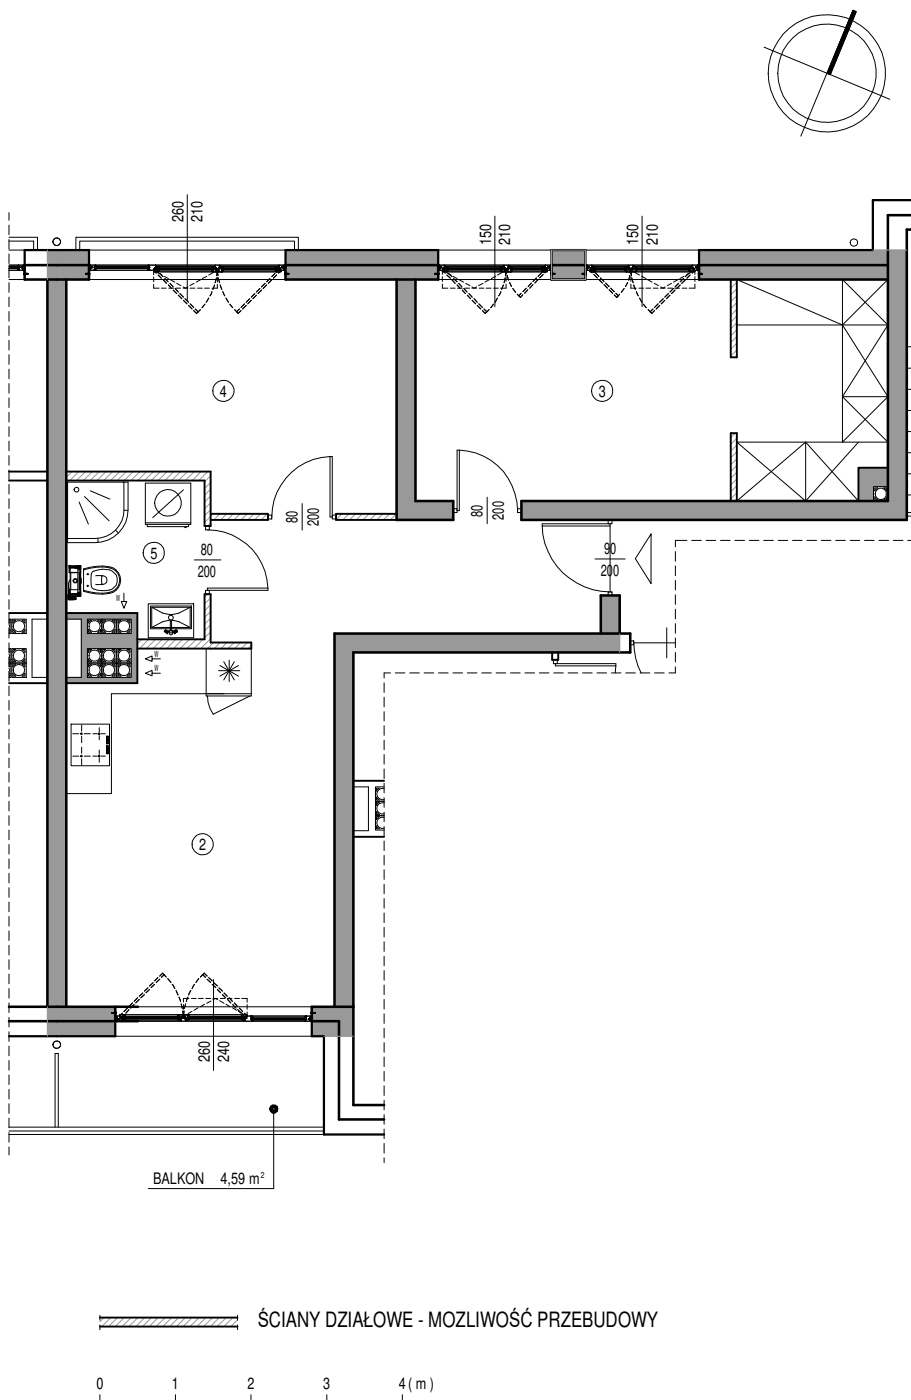

UWAGA!

W WYNIKU PROCESU BUDOWLANEGO ROZWIĄZANIA TECHNICZNE ORAZ UKŁAD LOKALU WRZĄC Z JEGO METRAŻEM, MOŻE ULEC ZMIANIE. PODANY METRAŻ POMIESZCZEŃ LICZONY PO WEWNĘTRZNYM OBWODZIE - BEZ TYNKÓW.